


Situatie De Blaricummermeent

Schaal 1:2500

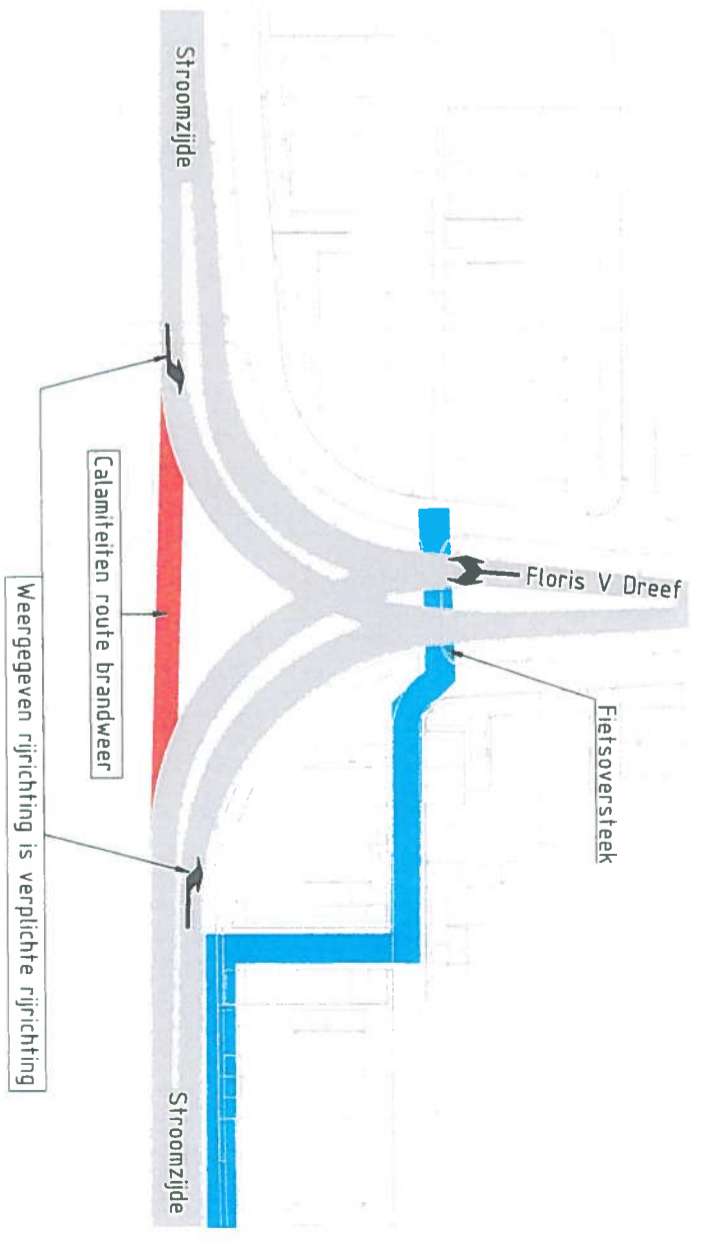

Kruispunt Stroomzijde/Floris V Dreef

Verklaring

- Calamiteiten route brandweer
- Voorrangsweg
- Doorgaand verkeer
- Woonstraten
- Bouwwegen
- (Tijdelijk) voet/fietspad
- - - - Deelplan grens



De Blaricummermeent
wonen en werken aan het water

Blaricummermeent	10		
Overzicht status wegen	9		
	8		
	7		
	6		
	5		
	4		
	3		
	2		
	1		
0	basistekening	E v/d Werthorst	19-11-2015
nr	omschrijving wijziging	getekend	datum
	gecontroleerd	H van Keerlinge	
	vrijgegeven		

Behoort bij:		
Formaat: A3	Schaal: 1:2500	In 1 blad(en) blad 1
Opdrachtgever:		
Gemeente Blaricum		
Status: Definitief		10
Tekeningnr.: A0719-VO-W230		

