

Bewoner(s) / gebruiker(s) van dit
pand

Bij beantwoording s.v.p. dagtekening,
Nummer en onderwerp van deze brief vermelden

Onderwerp	: afsluiting toerit parkeergarage	Uw brief van	:	Nummer	:
		Ons kenmerk	:	Toestel nr.	: 5281531
Huizen	: 17 apr. 13	Uw kenmerk	:	Bijlagen	: 2

Geachte heer/mevrouw,

In deze brief licht ik u in over de afsluiting van de toegangsweg naar de parkeerkelder onder uw appartementencomplex.

Wat we gaan doen

Voor de aanleg van de rotonde is het noodzakelijk dat de bestrating op de hoek van het appartementencomplex, waar de kapsalon is gevestigd, wordt opgebroken en ingepast in de rotonde. Hierdoor is het tijdelijk niet mogelijk om de parkeerkelder met een auto in of uit te rijden. Ook zijn de parkeerplaatsen aan de westzijde (zijde atletiekvereniging) van het gebouw tijdens deze opbreking niet te gebruiken.

Start werkzaamheden

Maandag 22 april wordt de toegangsweg opgebroken.

Planning

De parkeerkelder en voornoemde parkeerplaatsen zullen tot vrijdagmiddag 11 mei 16.00 uur niet bereikbaar zijn.

Parkeren

In de periode dat de parkeerkelder en parkeerplaatsen niet bereikbaar zijn, kunt u parkeren aan de voorzijde van het complex aan de Mondriaanlaan. Hier creëren wij een tijdelijke parkeervoorziening, op bijgevoegde schets groen gearceerd (bijlage 1). Graag vanaf zondagavond 21 april uw auto hier parkeren.

Hulpdiensten

Voor de hulpdiensten wordt er over het fietspad vanaf de Lepelaar (aan de zuidzijde van uw appartementencomplex) met behulp van rijplaten een alternatieve route gecreëerd (bijlage 2).

GAD

Het GAD zal eind deze week de ondergrondse vuilcontainer legen. Mocht de container gedurende de afsluiting vol raken en niet gelegeerd kunnen worden, dan zullen wij een losse vuilcontainer aan de noordzijde van het appartementencomplex bijplaatsen.

Inlichtingen


Heeft u vragen over de werkzaamheden neemt u dan tijdens kantooruren telefonisch contact met mij op. Ik ben bereikbaar onder nummer (035-) 52 81 531.

Hoogachtend,



Eibert Windhouwer
Toezichthouder Civiele Werken


Bylage 1

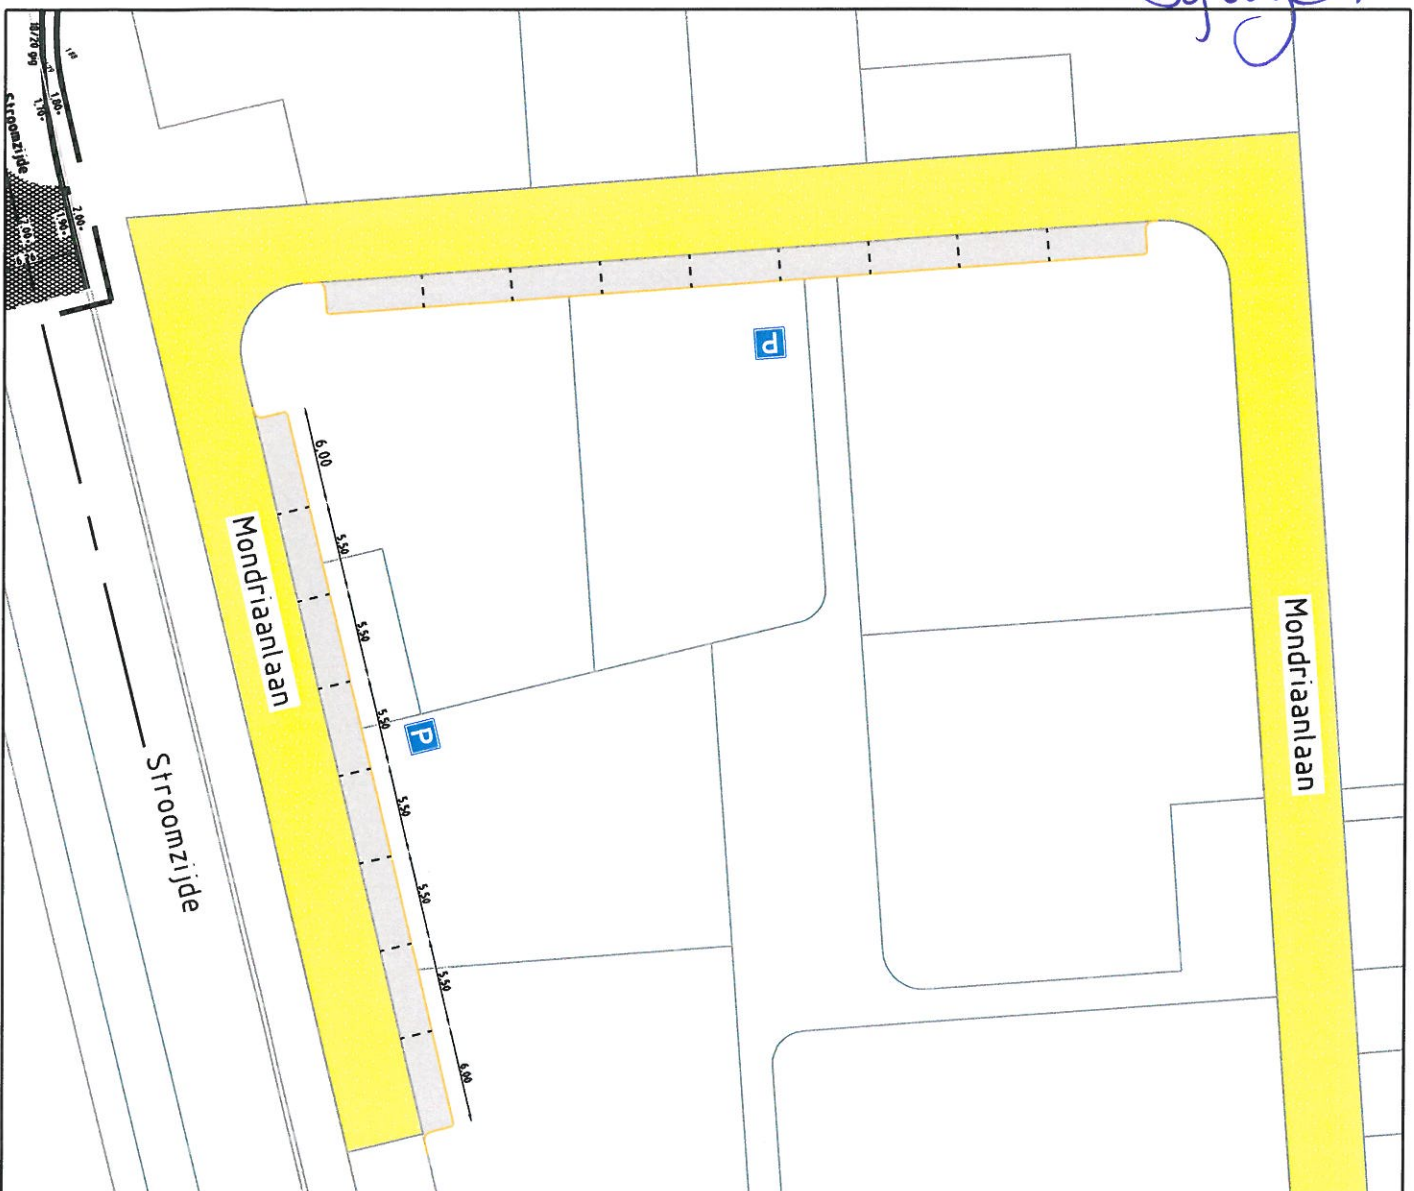

Nr.	Get.	d.d.	Wijziging:
B	TS	17-04	-
A	TS	11-04	-

Onderwerp: **TIJDELIJKE PARKEERPLAATSEN**
STROOMZIJDE BLARCUM
NIEUWE SITUATIE

	Get.	TS	d.d.	10-04-13	W&S	d.d.	Brw.	d.d.	Beestek	Blad	1
	Gez.	-	d.d.	-	Schaal:	1 : 500	Vervangt:		Verndoor:	Fiernaam:	
Dienst R.O.W.		Afdeling OW-CW Auteursrecht Gemeente Hulzen									
Tekening nummer: 13028											

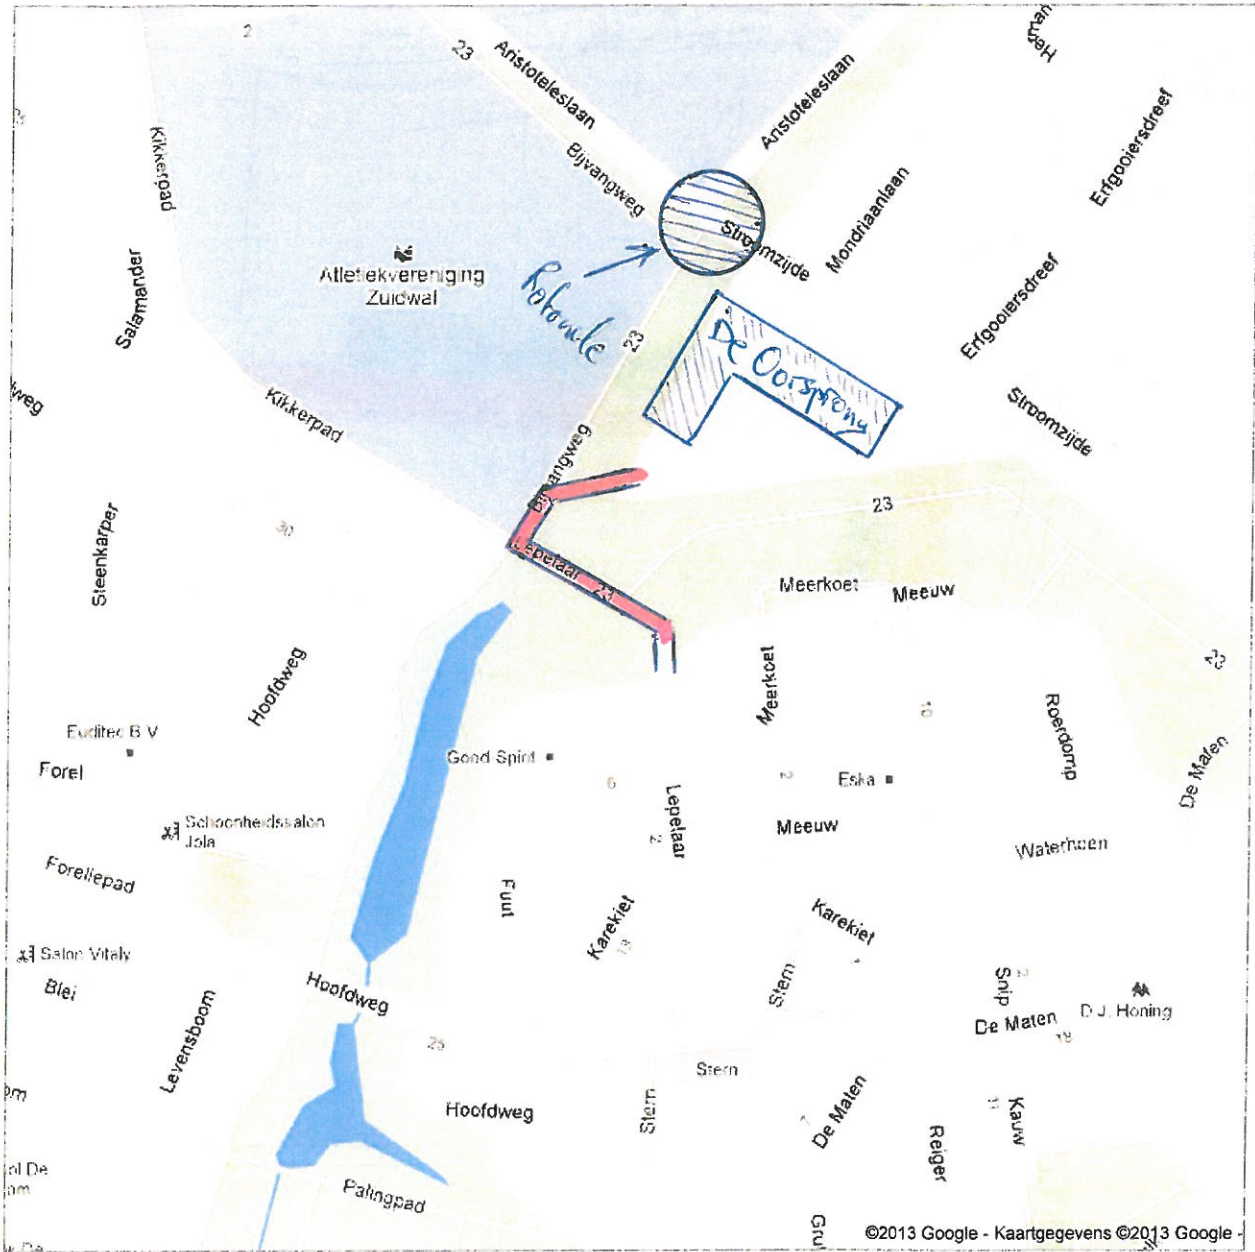

 = alternatieve route hulpkeersten.